



Comune di Collina d'Oro

Piano regolatore
del Comune di Collina d'Oro
Sezione 1 - Agra
Sezione 2 - Gentilino
Sezione 3 - Montagnola

PIANO DEL TRAFFICO
E DELLE AP-EP
no. 1



DIMENSIONI 89,1 x 148,5 cm AGGIORNAMENTI: gennaio 2023

SCALA 1:2500

DATA GIUGNO 2015

MODIFICHE Cds del 9.05.2018, Cds del 9.9.2020 (PR-CIPPS), Cds 21.12.2022

MATTEO HUBER ARCHITECTURE AND URBAN PLANNING
arch. epp. ETI SAUTVA | Pianificazione Urb. | N.35 - F.18 | via Risorgimento, 45, 10020 Lugano
Tel. 091-9702162 - www.huberplan.com - info@huberplan.com

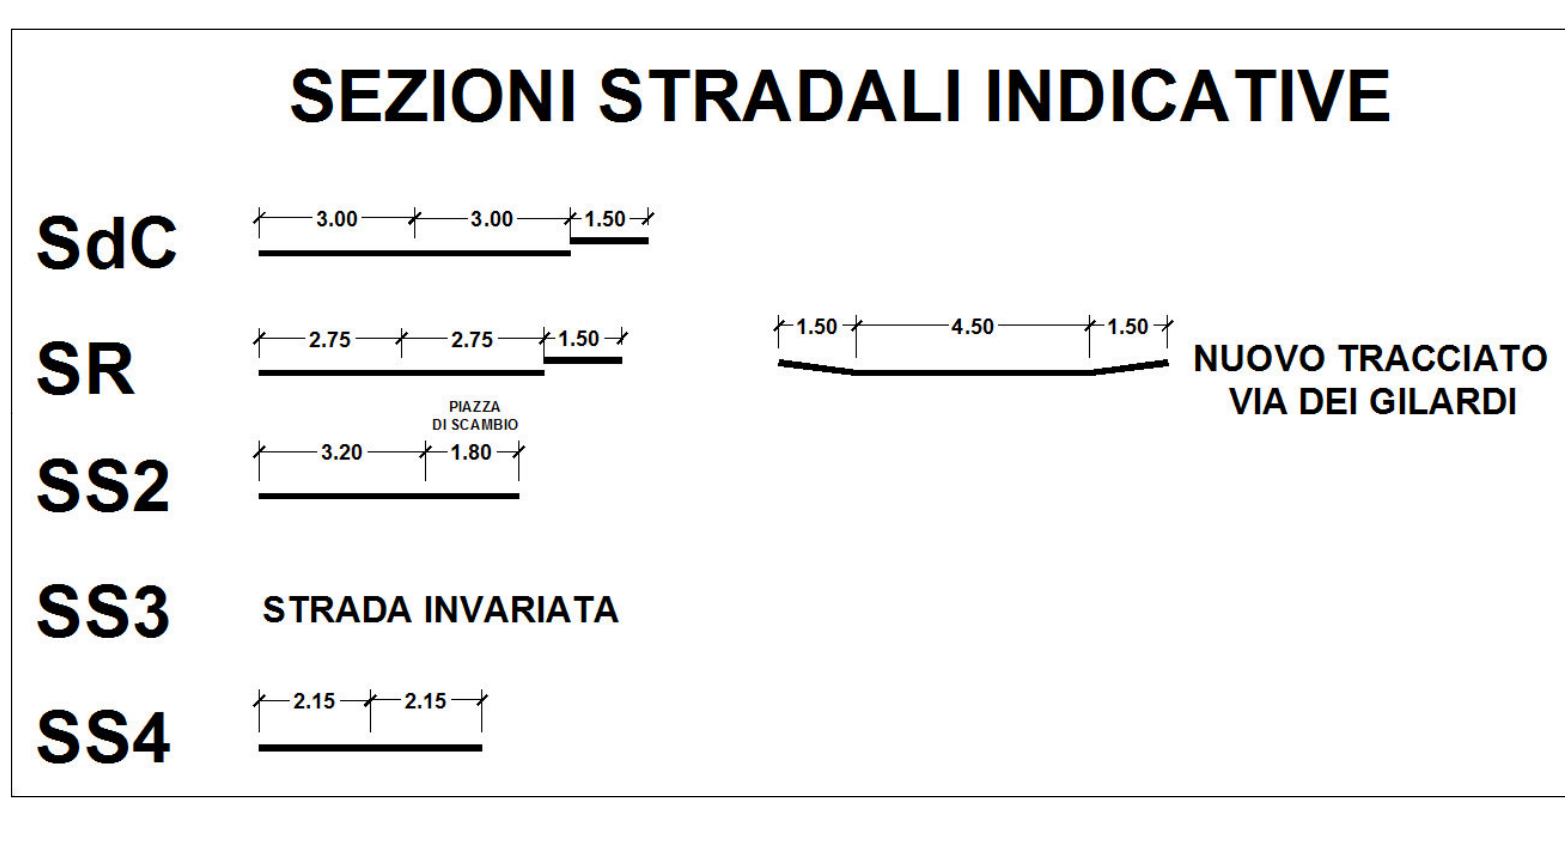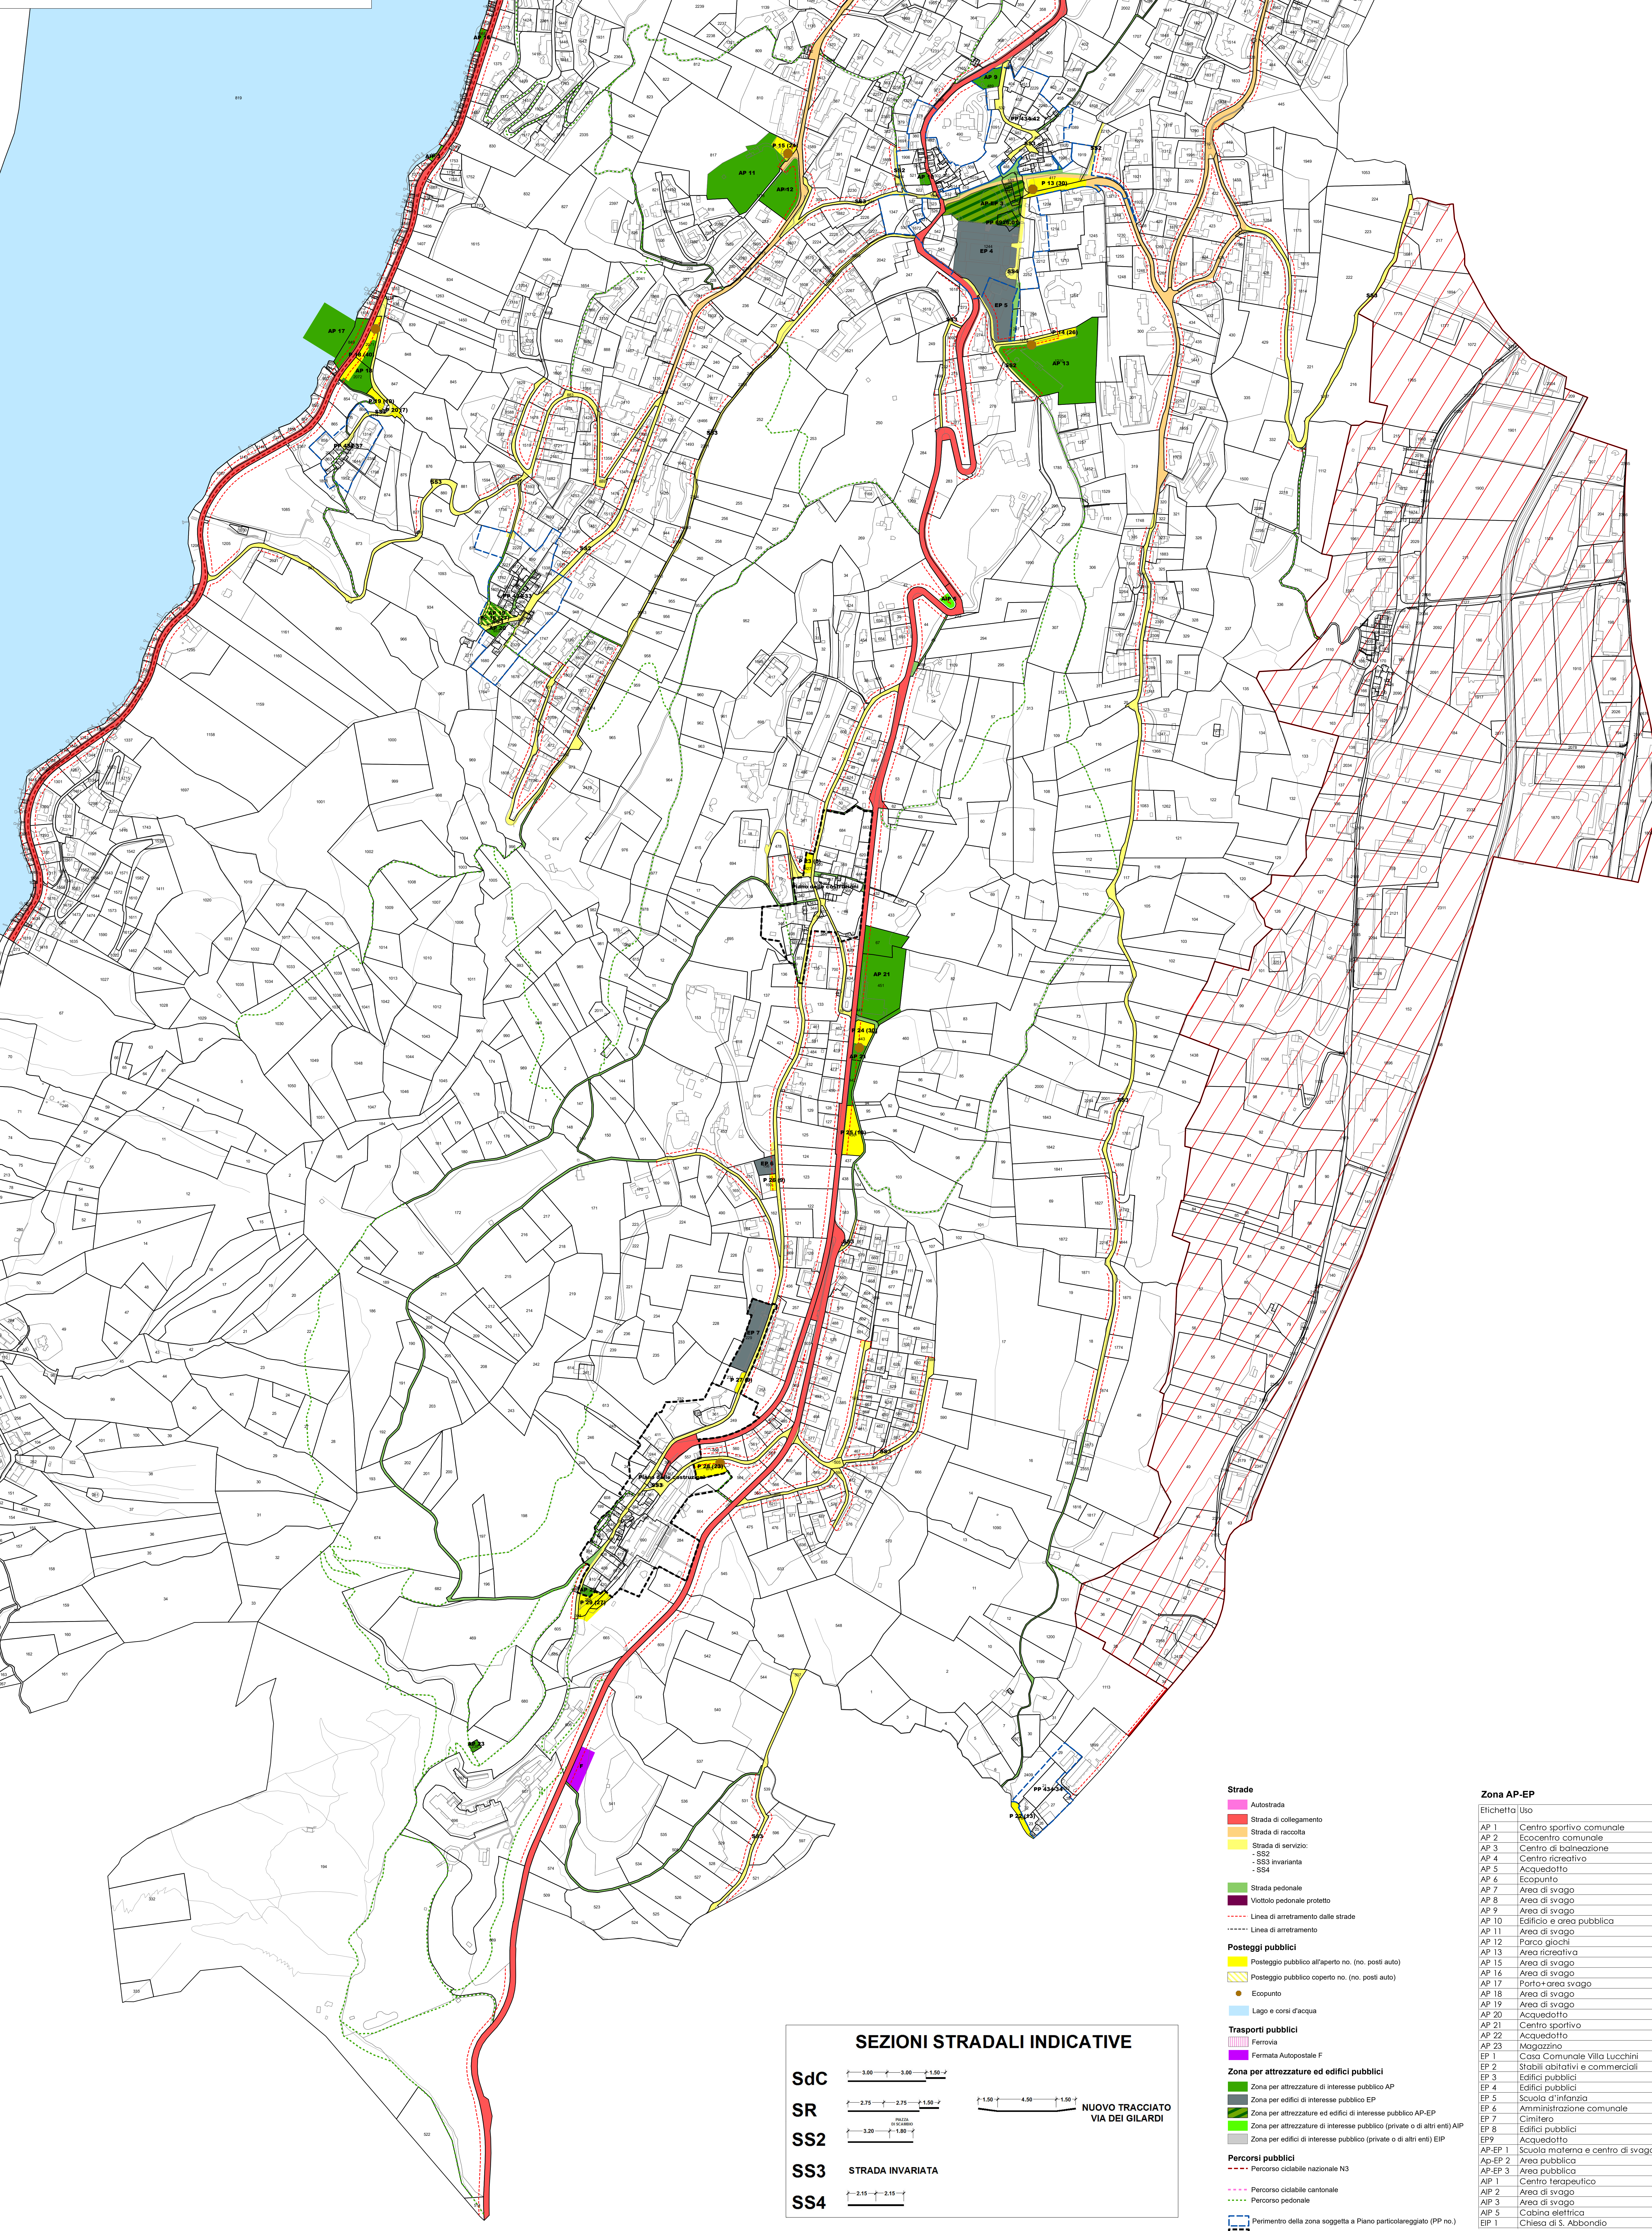

Strade		Zona AP-EP	
[Linea rossa]	Autostrada	[Linea verde]	AP 1 Centro sportivo comunale
[Linea arancione]	Strada di collegamento	[Linea verde]	AP 2 Eccentro comunale
[Linea gialla]	Strada di raccolta	[Linea verde]	AP 3 Centro di balneazione
[Linea arancione]	Strada di servizio	[Linea verde]	AP 4 Centro ricreativo
[Linea verde]	SS2	[Linea verde]	AP 5 Acquedotto
[Linea verde]	SS3 invariata	[Linea verde]	AP 6 Ecopunto
[Linea verde]	SS4	[Linea verde]	AP 7 Area di svago
[Linea verde]	Strada pedonale	[Linea verde]	AP 8 Area di svago
[Linea verde]	Viottoio pedonale protetto	[Linea verde]	AP 9 Area di svago
[Linea verde]	Linea di arretramento delle strade	[Linea verde]	AP 10 Edificio e area pubblica
[Linea verde]	Linea di arretramento	[Linea verde]	AP 11 Area di svago
[Linea verde]		[Linea verde]	AP 12 Parco giochi
[Linea verde]		[Linea verde]	AP 13 Area di svago
[Linea verde]		[Linea verde]	AP 15 Area di svago
[Linea verde]		[Linea verde]	AP 16 Area di svago
[Linea verde]		[Linea verde]	AP 17 Porto+area svago
[Linea verde]		[Linea verde]	AP 18 Area di svago
[Linea verde]		[Linea verde]	AP 19 Area di svago
[Linea verde]		[Linea verde]	AP 20 Acquedotto
[Linea verde]		[Linea verde]	AP 21 Centro sportivo
[Linea verde]		[Linea verde]	AP 22 Acquedotto
[Linea verde]		[Linea verde]	AP 23 Magazzino
[Linea verde]		[Linea verde]	EP 1 Casa Comunale Villa Lucchini
[Linea verde]		[Linea verde]	EP 2 Stabili abitativi e commerciali
[Linea verde]		[Linea verde]	EP 3 Edifici pubblici
[Linea verde]		[Linea verde]	EP 4 Edifici pubblici
[Linea verde]		[Linea verde]	EP 5 Scuola d'infanzia
[Linea verde]		[Linea verde]	EP 6 Amministrazione comunale
[Linea verde]		[Linea verde]	EP 7 Cimitero
[Linea verde]		[Linea verde]	EP 8 Edifici pubblici
[Linea verde]		[Linea verde]	EP 9 Acquedotto
[Linea verde]		[Linea verde]	AP-EP 1 Scuola materna e centro di svago
[Linea verde]		[Linea verde]	AP-EP 2 Area pubblica
[Linea verde]		[Linea verde]	AP-EP 3 Area pubblica
[Linea verde]		[Linea verde]	AIP 1 Centro terapeutico
[Linea verde]		[Linea verde]	AIP 2 Area di svago
[Linea verde]		[Linea verde]	AIP 3 Area di svago
[Linea verde]		[Linea verde]	AIP 5 Cabina elettrica
[Linea verde]		[Linea verde]	EIP 1 Chiesa di S. Abbondio